



ERRAZAS DE NDRADE

Barrio Sustentable

Primer loteo misionero con una propuesta innovadora para cuidar la naturaleza y convivir con ella en su estado mas puro, brindandno una mejor calidad de vida para tu familia. Viví una propuesta distinta.



Un Proyecto Diferente

Un lugar privilegiado donde tener tu casa, con especial cuidado de la naturaleza, donde trabajar en la propia huerta y consumir alimentos frescos, hacer paseos a caballo, caminatas por los bosques naturales o en espacios reforestados; contemplar y disfrutar del sonido de la selva misionera, avistar aves autóctonas, mariposas y animales de campo o de la selva; la variedad de verdes de los arboles, los cerros multicolores en contraste con el cielo azul infinito... un paisaje donde disfrutar momentos inolvidables.



CASA BLOCK 2

LOTE: 562,5 m² - 15m Frente x 37,5m Fondo

Casa: 116m² - 71m² cubiertos y 45m² semicubiertos.

Materiales: mampostería de primera calidad, pisos de cerámica tipo porcelanato. Grifería baño, cocina y lavadero, calidad FV. Aberturas de aluminio de primera calidad. Instalación de agua con caños de termofusión tricapa, preparado para sistema ecológico. Instalación eléctrica doble circuito embutido en mampostería con corrugado 3/4. Red cloacal con sistema de drenaje anti-contaminante de suelos, tricapa. Techos con tirantes y machimbre de primera calidad, chapas Zincalum 27 mm.

Quincho: piso cerámico y parrilla de diseño de ladrillo completa.


Garage: suelo natural cubiertos con canto rodado y techo semicubierto.

Parque y Jardín: Arboles autoctonos y parquizados, total 400 m².

Cerco Perimetral implementado al estilo cerco vivo con arbustos de la zona.



CASA block2

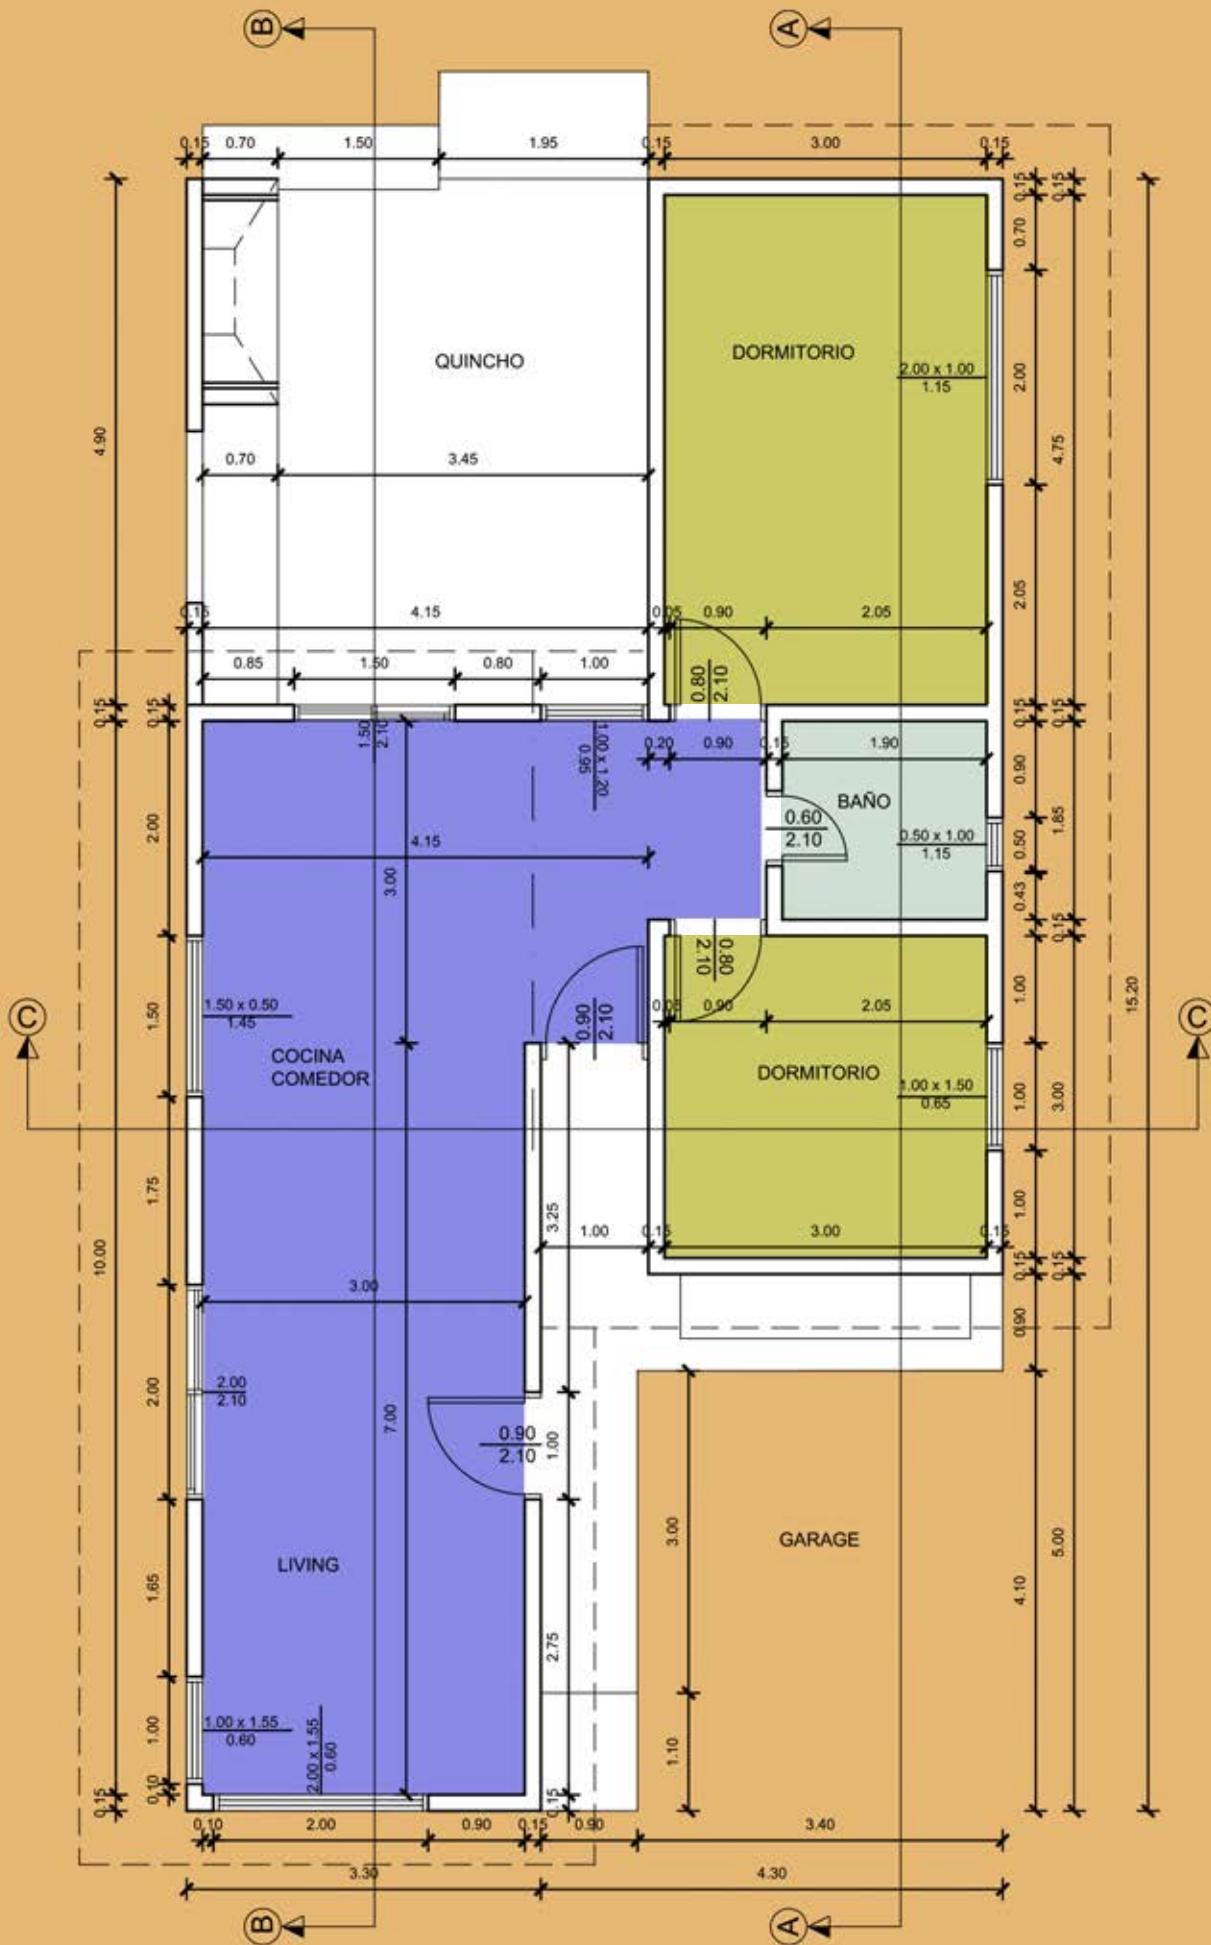

PLANTA ACOTADA

ESC _____ 1:100





Casa Block 2

Llave en mano, a estrenar Octubre 2020. Posibilidad de financiación a medida:

Anticipo 30% y saldo fianciado hasta en 60 cuotas.

